



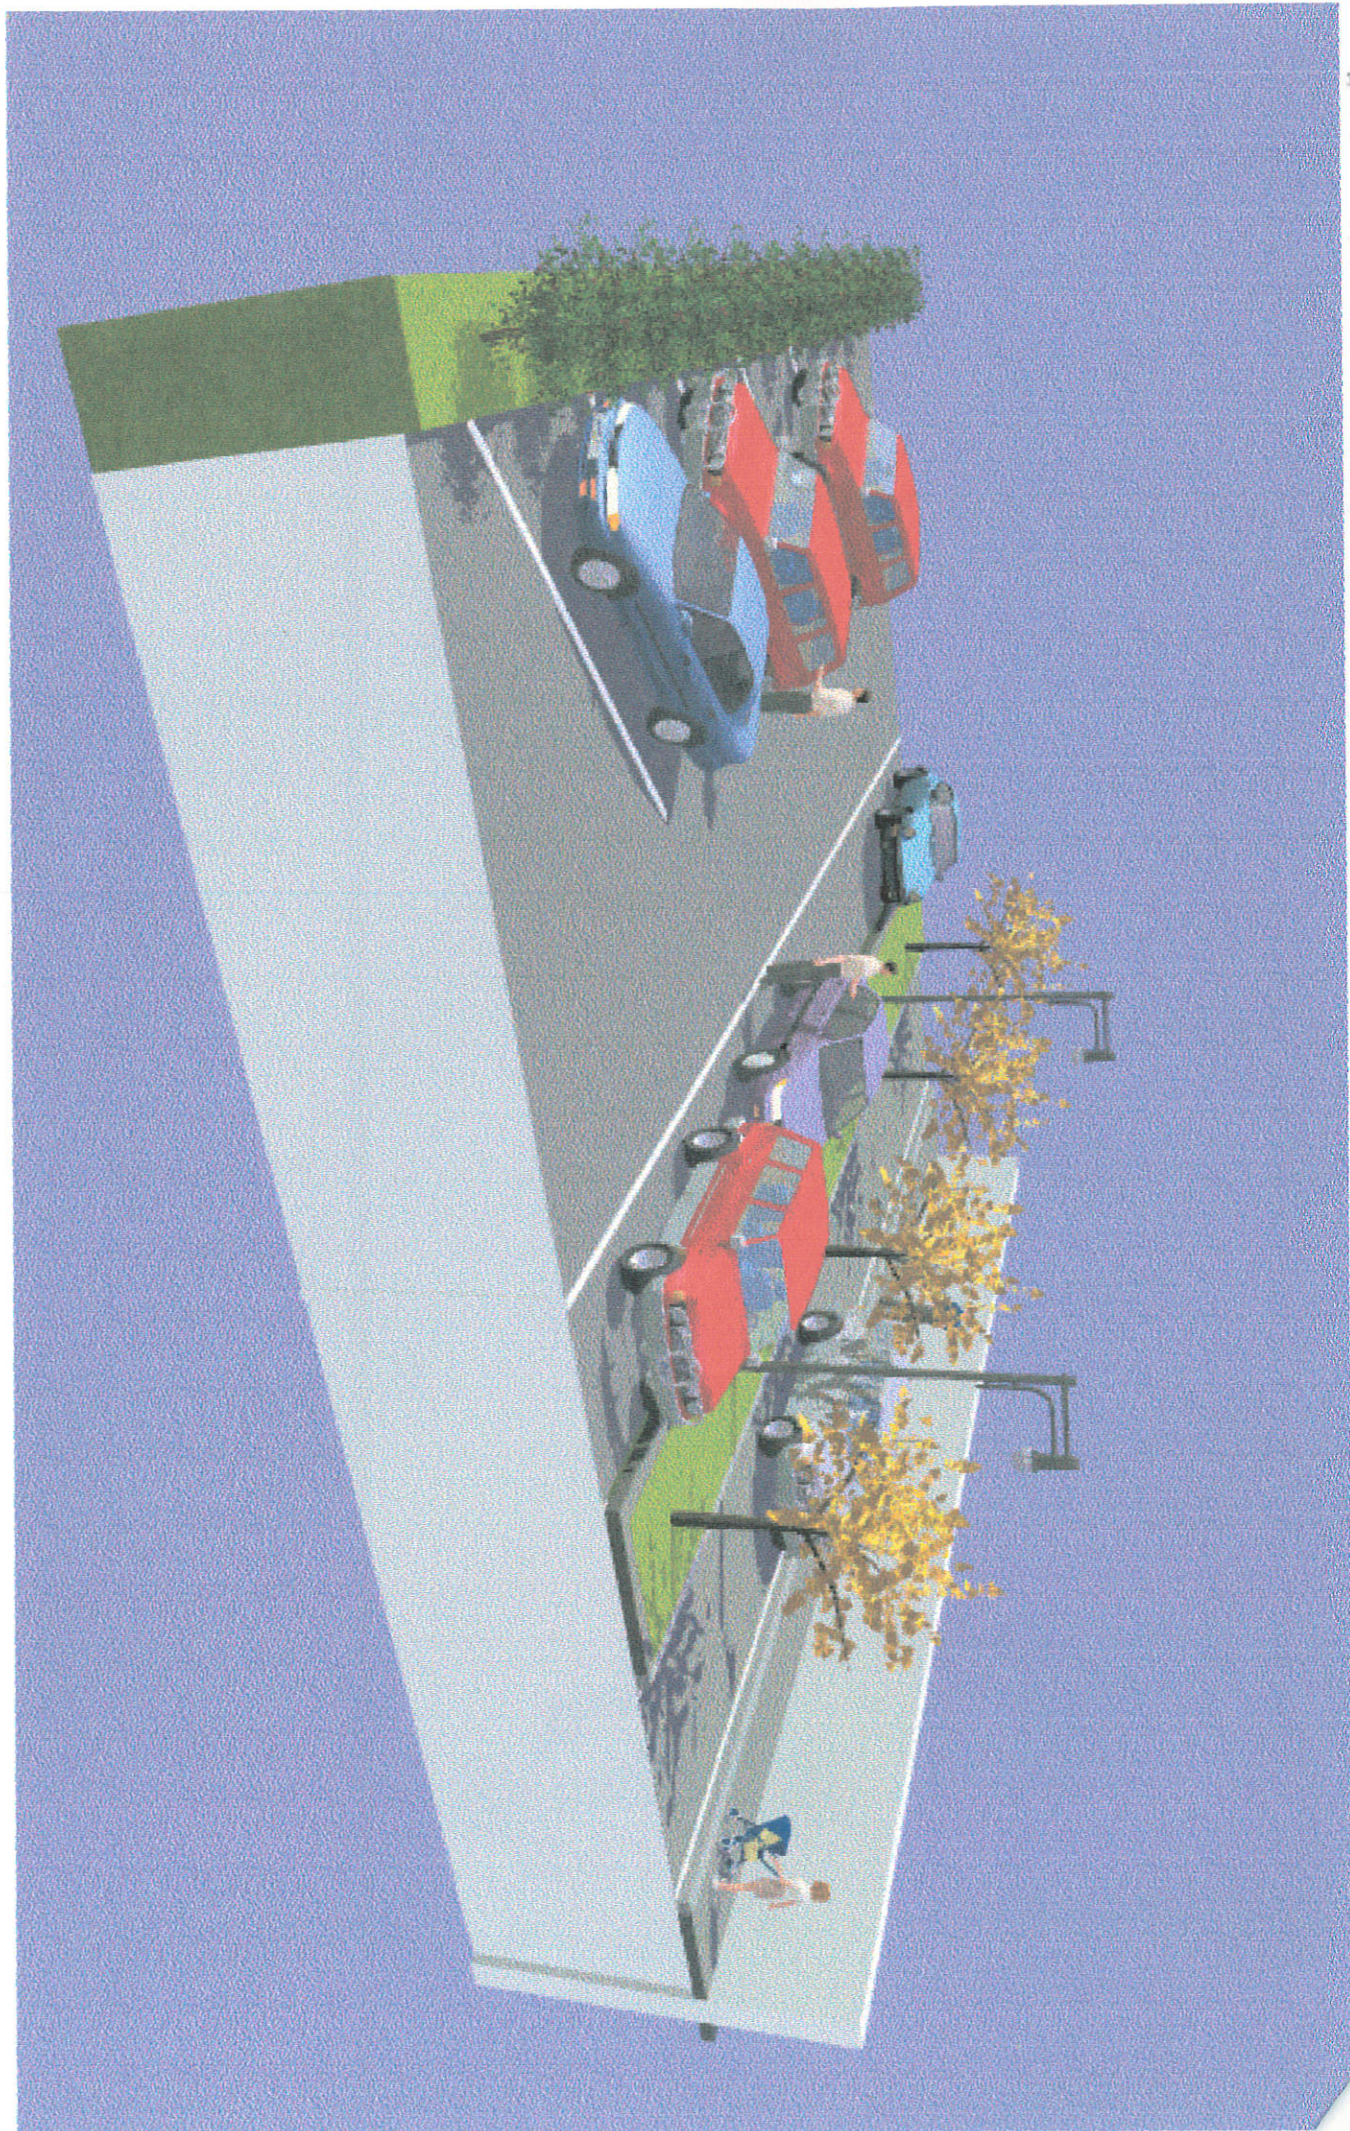

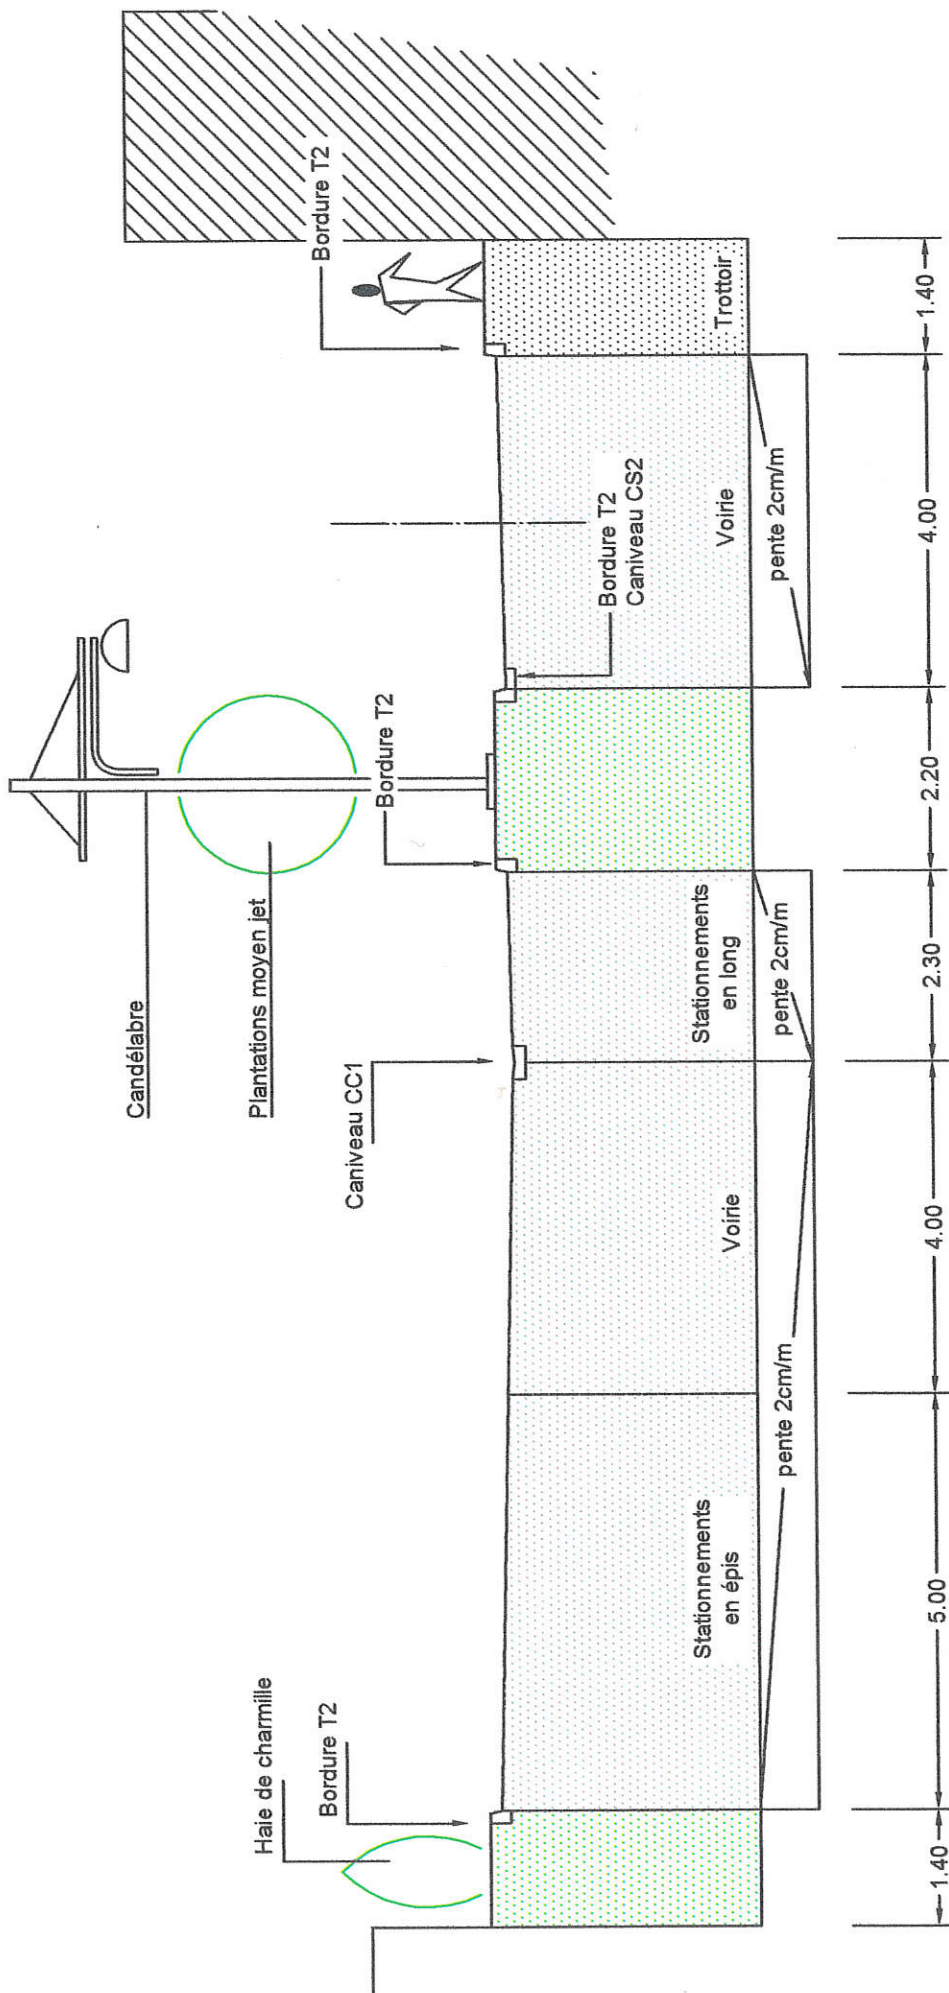

COMMUNE DE PAUILLAC

Plan Général des Travaux Echelle : 1 / 500 ème

